

ΕΦΗΜΕΡΙΣ ΤΗΣ ΚΥΒΕΡΝΗΣΕΩΣ
ΤΗΣ ΕΛΛΗΝΙΚΗΣ ΔΗΜΟΚΡΑΤΙΑΣ

ΕΝ ΑΘΗΝΑΙΣ ΤΗι 7 ΑΠΡΙΛΙΟΥ 1976 | ΤΕΥΧΟΣ ΤΕΤΑΡΤΟΝ | ΑΡΙΘΜΟΣ ΦΥΛΛΟΥ 107

ΠΕΡΙΕΧΟΜΕΝΑ

ΑΠΑΛΛΟΤΡΙΩΣΕΙΣ

ΑΠΟΦΑΣΕΙΣ

ΠΟΛΕΟΔΟΜΙΑ

ΑΠΟΦΑΣΕΙΣ

ΑΠΑΛΛΟΤΡΙΩΣΕΙΣ

ΑΠΟΦΑΣΕΙΣ

Ἀριθ. Β. 3811/9001 (1)

Περὶ ἀναγκαστικῆς ἀπαλλοτριώσεως ἐν Τρικάλοις ὑπογείου καὶ ἰσογείου χώρων οἰκοδομῆς, πρὸς ἐγκατάστασιν ὑποσταθμοῦ διανομῆς.

ΟΙ ΥΠΟΥΡΓΟΙ
ΟΙΚΟΝΟΜΙΚΩΝ ΚΑΙ ΒΙΟΜΗΧΑΝΙΑΣ

Ἔχοντες ὑπ' ὄψει:

1. Τὰς διατάξεις τοῦ ὑπ' ἀριθ. 797/1971 Ν.Δ/τος «περὶ ἀναγκαστικῆς ἀπαλλοτριώσεως» ἐν συνδυασμῷ πρὸς τὰς διατάξεις τοῦ ὑπ' ἀριθ. 139/1971 Β. Δ/τος «περὶ τῆς ἁρμοδιότητος τῶν Νομαρχῶν πρὸς κήρυξιν ἀναγκαστικῶν τινων ἀπαλλοτριώσεων».

2. Τὰς διατάξεις τοῦ ἄρθρου 4, παρ. 2, τοῦ ὑπ' ἀριθ. 1468/1950 Νόμου «περὶ ἱδρύσεως Δημοσίας Ἐπιχειρήσεως Ἠλεκτρισμοῦ» ὡς οὗτος ἐτροποποιήθη καὶ συνεπληρώθη μεταγενεστέρως δυνάμει τοῦ ὑπ' ἀριθ. 1672/1951 Ἀναγκ. Νόμου, κυρωθέντος διὰ τοῦ ὑπ' ἀριθ. 2113/1952 Νόμου.

3. Τὰς διατάξεις τοῦ ἄρθρ. 9, τοῦ ὑπ' ἀριθ. 1566/1950 Ἀναγκαστ. Νόμου περὶ κυρώσεως τῆς μετὰ τοῦ οἴκου «EBASCO» συναφθείσης τὴν 20ὴν Ἰουλίου 1950 συμβάσεως κλπ.» ὡς αἱ διατάξεις αὗται ἐκυρώθησαν, ἐτροποποιήθησαν καὶ συνεπληρώθησαν δυνάμει τοῦ ὑπ' ἀριθ. 1633/1951 Νόμου.

4. Τὴν ὑπ' ἀριθ. 197/75 ἀπόφασιν τοῦ Διοικητικοῦ Συμβουλίου τῆς Δημοσίας Ἐπιχειρήσεως Ἠλεκτρισμοῦ, ληφθεῖσαν κατὰ τὴν ὑπ' ἀριθ. 25/29-7-1975 συνεδρίασιν αὐτοῦ, ἀποφασίζομεν:

Κηρύσσομεν ἀναγκαστικῶς ἀπαλλοτριωτέαν, λόγῳ δημοσίας ὠφελείας, ἤτοι διὰ τὴν ὑπὸ τῆς Δημοσίας Ἐπιχειρήσεως Ἠλεκτρισμοῦ ἐγκατάστασιν ὑποσταθμοῦ διανομῆς, ὑπόγειον καὶ ἰσόγειον χώρους οἰκοδομῆς, κειμένης ἐπὶ τῆς ὁδοῦ Στουρνάρα ἀριθ. 38 τῆς πόλεως Τρικάλων τοῦ ὁμωνύμου Νομοῦ, μετὰ τοῦ ἀναλογοῦντος εἰς τούτους ποσοστοῦ συνιδιοκτησίας 25,82% ἐπὶ τοῦ οἰκοπέδου, τῶν κοινοχρήστων καὶ τῶν κοινοκτήτων χώρων τῆς ὅλης οἰκοδομῆς.

Οἱ ἀπαλλοτριούμενοι ὑπόγειος καὶ ἰσόγειος χῶροι, ἔχουν ἐμβαδὸν μέτρα τετραγωνικὰ πεντήκοντα τέσσαρα καὶ 26% (54,26) καὶ δύο καὶ 16% (2,16) ἀντιστοίχως καὶ **ὄγκον** μέτρα κυβικὰ ἑκατὸν ἑξήκοντα δύο καὶ 78%, **καὶ δώδεκα** καὶ 31% (12,31) ἀντιστοίχως. Εἰς τὸν ὡς ἄνω **ὄγκον ἀντιστοιχεῖ** ποσοστὸν 25,82% ἐπὶ τοῦ **συνολικοῦ ὄγκου τῆς** οἰκοδομῆς, ἀνερχομένου εἰς 6.779,37 κυβικὰ **μέτρα**.

Βάσει τοῦ ἀνωτέρω ποσοστοῦ ἀναλογεῖ εἰς τὸν ὑποσταθμὸν ἔκτασις 14,05 Μ2 ἐξ ἀδιαιρέτου ἐπὶ τοῦ οἰκοπέδου, τῆς συνολικῆς ἐκτάσεως αὐτοῦ ἀνερχομένης εἰς 544,45 Μ2.

Ἡ Δημοσία Ἐπιχείρησις Ἠλεκτρισμοῦ, ὡς συνιδιοκτήτρια θέλει μετέχει εἰς τὴν διοίκησιν τῆς οἰκοδομῆς διὰ ψήφων 26 ἐπὶ χιλίων.

Ὁ ἀπαλλοτριούμενος χῶρος θὰ χρησιμοποιῆται ἐλευθέρως ὡς ὑποσταθμὸς μετατροπῆς ἠλεκτρικῆς ἐνεργείας χωρὶς νὰ ὑπόκηται εἰς περιορισμὸν χρήσεως ἐκ τυχὸν ἀντιθέτων διατάξεων διαλαμβανομένων εἰς τὸν κανονισμὸν τῆς οἰκοδομῆς. Ὁ ὑποσταθμὸς ἀπαλλάσσεται τῆς συμμετοχῆς εἰς τὰς δαπάνας τῶν κοινοχρήστων. Ἡ εἴσοδος εἰς τὸν χῶρον τοῦ ὑποσταθμοῦ θὰ ἐπιτρέπηται ἐλευθέρως καθ' οἱανδήποτε ὥραν τοῦ εἰκοσιτετραώρου.

Οἱ ὡς ἄνω κοινόχρηστοι χῶροι, ὡς καὶ ὁ ἀεραγωγὸς τοῦ ὑποσταθμοῦ θὰ παραμένουν ἐλεύθεροι πάσης τυχὸν προστεθησομένης μονίμου κατασκευῆς, δυναμένης νὰ παρακωλύσῃ τὴν ἐλευθέραν δίοδον πρὸς τὸν χῶρον τοῦ ὑποσταθμοῦ τοῦ προσωπικοῦ, τῶν συνεργείων καὶ τῶν τεχνικῶν μέσων τῆς ΔΕΗ ἢ τῶν ὑπ' αὐτῆς ὁριζομένων προσώπων. Ὁ χῶρος τοῦ ὑποσταθμοῦ θὰ εἶναι ἀπηλλαγμένος ἀπὸ οἱανδήποτε ἐγκατάστασιν ξένην πρὸς τὸν προορισμόν του (π.χ. σωληνώσεις ὑδρεύσεως, ἀποχετεύσεως, κεντρικῆς θερμάνσεως κλπ).

Οἱ ἀπαλλοτριούμενοι χῶροι ἐμφαίνονται εἰς τὸ ὑπ' ἀριθ. 2-363 14/18-3-75 κτηματολογικὸν διάγραμμα καὶ εἰς τὸν ἐπ' αὐτοῦ κτηματολογικὸν πίνακα τῆς ΔΕΗ, δεόντως τεθεωρημένα ὑπὸ τοῦ ἁρμοδίου Διευθυντοῦ τοῦ Ὑπουργείου Βιομηχανίας Ι. Δερμιτζάκη, ἀπὸ 23-11-1975.

Εἰδικώτερον: Τὸ ἀνωτέρω διάγραμμα περιλαμβάνει: α) κάτοψιν 1/50 τοῦ ὑπογείου, ἐφ' ἧς σημειοῦται ὁ ἀπαλλοτριούμενος χῶρος διὰ διαγραμμίσεως καὶ ὑπὸ στοιχεῖα Α-Β-Γ-Δ-Ε-Ζ-Α ὡς ὑπόγειος καὶ ὑπὸ στοιχεῖα α-β-γ-δ-α ἡ κάθετος προβολὴ τοῦ ἰσογείου χώρου, β) τομὴν 1/50 ἐφ' ἧς σημειοῦται διὰ διαγραμμίσεως ὁ ἀπαλλοτριούμενος χῶρος καὶ διὰ τῶν ψηφίων Α-Β-Γ-Δ-Α ὁ ὑπόγειος καὶ α-β-γ-δ-α ὁ ἰσόγειος, γ) κάτοψιν 1/1000 τοῦ οἰκοπέδου καὶ τῆς οἰκοδομῆς δ) τοπογραφικὸν ἀπόσπασμα 1/5000 τῆς πόλεως Τρικάλων, ἐφ' οὗ σημειοῦται ἡ θέσις τοῦ ὑποσταθμοῦ ὡς πρὸς αὐτὴν καὶ ε) πίνακα στοιχείων οἰκοπέδου, οἰκοδομῆς, ἀπαλλοτριουμένου χώρου κλπ.

Ἐπὶ τοῦ ἀπαλλοτριουμένου ἀκινήτου προβάλλουσι δικαιώματα κυριότητος οἱ «ΤΕ.Π. Παπαθεοδώρου καὶ Σία Ο.Ε.».

Ἡ ἀπαλλοτρίωσις κηρύσσεται, ὑπὲρ καὶ δαπάναις τῆς Δημοσίας Ἐπιχειρήσεως Ἠλεκτρισμοῦ.

Ἡ παροῦσα δημοσιευθήτω διὰ τῆς Ἐφημερίδος τῆς Κυβερνήσεως.

Ἐν Ἀθήναις τῇ 24 Μαρτίου 1976

ΟΙ ΥΠΟΥΡΓΟΙ

ΟΙΚΟΝΟΜΙΚΩΝ — ΒΙΟΜΗΧΑΝΙΑΣ

ΕΥΑΓΓ. ΔΕΒΛΕΤΟΓΛΟΥ — ΚΩΝΣΤ. ΚΟΝΟΦΑΓΟΣ

Ἀριθ. Β.3541/8189 (2)

Περὶ ἀναγκαστικῆς ἀπαλλοτριώσεως εἰς τὴν περιοχὴν τοῦ Νομοῦ Ροδόπης, ὑπὲρ καὶ δαπάναις τῆς Δ.Ε.Η. καὶ συστάσεως δουλείας διὰ τὴν ἐγκατάστασιν τοῦ Γ.Μ.150 KV Συστήματος - Υ/Σ Κομοτηνῆς.

ΟΙ ΥΠΟΥΡΓΟΙ

ΟΙΚΟΝΟΜΙΚΩΝ ΚΑΙ ΒΙΟΜΗΧΑΝΙΑΣ

Ἔχοντες ὑπ' ὄψει:

1. Τὰς διατάξεις τοῦ ὑπ' ἀριθ. 797/1971 Ν.Δ/τος «περὶ ἀναγκαστικῶν ἀπαλλοτριώσεων» ἐν συνδυασμῷ πρὸς τὰς διατάξεις τοῦ ὑπ' ἀριθ. 139/1971 Β.Δ/τος «περὶ τῆς ἁρμοδιότητος τῶν Νομαρχῶν πρὸς κήρυξιν ἀναγκαστικῶν ἀπαλλοτριώσεων».

2. Τὰς διατάξεις τοῦ ἄρθρου 4, παρ. 2, τοῦ ὑπ' ἀριθ. 1468/1950 Νόμου «περὶ ἱδρύσεως Δημοσίας Ἐπιχειρήσεως Ἠλεκτρισμοῦ» ὡς οὗτος ἐτροποποιήθη καὶ συνεπληρώθη μεταγενεστέρως δυνάμει τοῦ ὑπ' ἀριθ. 1672/1951 Ἀναγκ. Νόμου, κυρωθέντος διὰ τοῦ ὑπ' ἀριθ. 2113/1952 Νόμου.

3. Τὰς διατάξεις τοῦ ἄρθρ. 9 τοῦ ὑπ' ἀριθ. 1566/1950 Ἀναγκ. Νόμου περὶ κυρώσεως τῆς μετὰ τοῦ οἴκου «EBASCO» συναφθείσης τὴν 20ὴν Ἰουλίου 1950 συμβάσεως κλπ.» ὡς αἱ διατάξεις αὗται ἐκυρώθησαν, ἐτροποποιήθησαν καὶ συνεπληρώθησαν δυνάμει τοῦ ὑπ' ἀριθ. 1633/1951 Νόμου.

4. Τὴν ὑπ' ἀριθ. 100/75 ἀπόφασιν τοῦ Διοικητικοῦ Συμβουλίου τῆς Δημοσίας Ἐπιχειρήσεως Ἠλεκτρισμοῦ, ληφθεῖσαν κατὰ τὴν ὑπ' ἀριθ. 16/30-4-75 συνεδρίασιν αὐτοῦ ἀποφασίζομεν:

Κηρύσσομεν ἀναγκαστικῶς ἀπαλλοτριωτέαν, λόγῳ δημοσίας ὠφελείας, ἤτοι:

Α'. Πρὸς ἐγκατάστασιν χαλυβδίνων πύργων τῆς γραμμῆς μεταφορᾶς ἠλεκτρικῆς ἐνεργείας 150 KV Συστήματος (Γ.Μ. 150 KV Ἰάσμου - Ἀλεξανδρουπόλεως) Ὑποσταθμοῦ Κομοτηνῆς ἔκτασιν συνολικοῦ ἐμβαδοῦ μέτρων τετραγωνικῶν ἑπτακοσίων ἑξήκοντα ὀκτὼ (768), ἀποτελουμένην ἐξ ὀκτὼ (8) τετραγώνων τεμαχίων ἐδάφους.

Ἐκ τῶν ἀνωτέρω τεμαχίων ἐδάφους τὰ τρία (3), ἔχουν ἐμβαδὸν μέτρα τετραγωνικὰ ἑκατὸν εἴκοσιν ἓν (11×11) ἕκαστον, τὰ δὲ πέντε (5) ἔχουν ἐμβαδὸν ὀγδοήκοντα ἓν (81).

Β'. Πρὸς σύστασιν δουλείας ἐναερίου διελεύσεως τῆς γραμμῆς μεταφορᾶς ἠλεκτρικῆς ἐνεργείας 150 KV Συστήματος (Γ.Μ.150 KV Ἰάσμου - Ἀλεξανδρουπόλεως) - Ὑποσταθμοῦ Κομοτηνῆς ἐπὶ λωρίδος ἐδάφους συνολικοῦ μήκους μέτρων χιλίων ἐννεακοσίων ἑβδομήκοντα ἑπτὰ (1977). Τὸ συνολικὸν πλάτος τῆς δουλευούσης λωρίδος ἀνέρχεται εἰς τεσσαράκοντα (40) μέτρα, ἤτοι ἀνὰ εἴκοσι μέτρα ἑκατέρωθεν τῆς προβολῆς ἐπὶ τοῦ ἐδάφους τοῦ ἄξονος τῆς ὑπ' ὄψιν γραμμῆς μεταφορᾶς.

Ἡ ὑπ' ὄψιν γραμμὴ μεταφορᾶς ἐξέρχεται τῆς δουλευούσης λωρίδος ἐδάφους τῆς Γ.Μ. 150 KV Ἰάσμου - Ἀλεξανδρουπόλεως παρὰ τὴν χιλ. θέσιν 0+020 καὶ βαίνουσα βορειοανατολικῶς εἰσέρχεται εἰς τὸν ὑποσταθμὸν Κομοτηνῆς εἰς χ.θ 1+997. Ἡ χιλιομέτρησις τῆς γραμμῆς σημειοῦται ἐπὶ τῆς προβολῆς τοῦ ἄξονος αὐτῆς ἐπὶ τοῦ ἐδάφους, ὅστις σημειοῦται διὰ παχείας συνεχοῦς γραμμῆς εἰς τὸ ὑπ' ἀριθ. 52054/1974 κτηματολογικὸν διάγραμμα. Τὰ ὅρια τῆς δουλευούσης λωρίδος ἐδάφους εἰκονίζονται εἰς τὸ ὡς ἄνω κτηματολογικὸν διάγραμμα διὰ συνεχῶν λεπτῶν παραλλήλων γραμμῶν ἑκατέρωθεν τοῦ ἄξονος.

Τὸ περιεχόμενον τῆς δι' ἀναγκαστικῆς ἀπαλλοτριώσεως ἐπιβαλλομένης δουλείας μεταξὺ τῶν χ.θ.1+625 ἕως 1+977 συνίσταται εἰς τὸ δικαίωμα εἰσόδου τοῦ προσωπικοῦ, τῶν συνεργείων καὶ τῶν τεχνικῶν μέσων τῆς Δ.Ε.Η. ἢ τῶν ὑπ' αὐτῆς ὁριζομένων προσώπων εἰς τὴν διὰ τῆς δουλείας βαρυνομένην ἔκτασιν ἐδάφους διὰ τὴν ἐκτέλεσιν πάσης ἐργασίας ἐγκαταστάσεως, λειτουργίας, ἐπιθεωρήσεως ἐπισκευῶν, συντηρήσεως καὶ ἀντικαταστάσεως τῶν ἄνωθι αὐτῆς ἐναερίων γραμμῶν καὶ τῶν πύργων αὐτῶν. Ἐντὸς τῆς δουλευούσης λωρίδος ἐδάφους ἐπιτρέπεται ἡ ἀνοικοδόμησις ἐφ' ὅσον πληροῦνται ἀμφότεροι οἱ κάτωθι ὅροι:

α) Ἡ κατακόρυφος ἀπόστασις τῶν ἀνεγειρομένων κτισμάτων ἀπὸ τοὺς ἀγωγοὺς τῶν ἄνωθι γραμμῶν εἰς θερμοκρασίαν 50° Κελσίου καὶ ἄπνοιαν δέον νὰ εἶναι τοὐλάχιστον πέντε (5) μέτρα καὶ β) τ' ἀνεγειρόμενα κτίσματα ἢ ἐγκαταστάσεις δέον, ὅπως μὴ δημιουργοῦν δυσμενεῖς συνθήκας διὰ τὴν ἀσφάλειαν ἢ τὴν λειτουργίαν τῶν γραμμῶν (π.χ. ἀποθῆκαι πυρομαχικῶν, πετρελαιοειδῶν, λατομεῖα, ἐργοστάσια ἀναδίδοντα βλαβεροὺς καπνοὺς κλπ.).

Τὸ περιεχόμενον τῆς δι' ἀναγκαστικῆς ἀπαλλοτριώσεως ἐπιβαλλομένης δουλείας μεταξὺ τῶν χ.θ.0+020 - 1+625 συνίσταται εἰς τὸ δικαίωμα εἰσόδου τοῦ προσωπικοῦ, τῶν συνεργείων καὶ τῶν τεχνικῶν τῆς Δημοσίας Ἐπιχειρήσεως Ἠλεκτρισμοῦ ἢ τῶν ὑπ' αὐτῆς ὁριζομένων προσώπων εἰς τὴν διὰ τῆς δουλείας βαρυνομένην ἔκτασιν ἐδάφους, διὰ τὴν ἐκτέλεσιν πάσης ἐργασίας ἐγκαταστάσεως, λειτουργίας, ἐπιθεωρήσεως, ἐπισκευῶν, συντηρήσεως καὶ ἀντικαταστάσεως τῆς ἀνωτέρω ἐναερίου γραμμῆς καὶ τῶν πύργων αὐτῆς,

ὡς καὶ τὴν ἀπαγόρευσιν ἀνεγέρσεως οἱουδήποτε νέου κτίσματος. Ἐπίσης ἀπαγορεύεται ἡ λειτουργία πάσης ἐγκαταστάσεως δημιουργούσης δυσμενεῖς συνθήκας διὰ τὴν ἀσφάλειαν ἢ τὴν λειτουργίαν τῆς ὑπ' ὄψιν γραμμῆς (π.χ. συσσώρευσις πυρομαχικῶν, πετρελαιοειδῶν κλπ.).

Ἅπασαι αἱ ἀπαλλοτριούμεναι ἐκτάσεις ὡς καὶ αἱ δουλεύουσαι τοιαῦται κεῖνται ἐντὸς τῆς κτηματικῆς περιοχῆς τοῦ Δήμου Κομοτηνῆς καὶ τῆς Κοινότητος Κοσμίου τοῦ Νομοῦ Ροδόπης καὶ εἰκονίζονται εἰς τὸ ὑπ' ἀριθ. 52054/1974 (φύλλον 1) κτηματολογικὸν διάγραμμα καὶ τὸν ἐπ' αὐτοῦ κτηματολογικὸν πίνακα τῆς Δημοσίας Ἐπιχειρήσεως Ἠλεκτρισμοῦ, δεόντως τεθεωρημένον ὑπὸ τοῦ ἁρμοδίου Διευθυντοῦ τοῦ Ὑπουργείου Βιομηχανίας ἀπὸ 20-8-75.

Ἐπὶ τῆς ἀπαλλοτριουμένης ἐκτάσεως προβάλλουσι δικαιώματα κυριότητος οἱ: 1) Γεώργιος Δήμου Καραπαναγιώτης, 2) Μαρία χα Χρήστου Τσιμπρῆ.

Ἡ ἀπαλλοτρίωσις κηρύσσεται, ὑπὲρ καὶ δαπάναις τῆς Δημοσίας Ἐπιχειρήσεως Ἠλεκτρισμοῦ.

Ἡ παροῦσα δημοσιευθήτω διὰ τῆς Ἐφημερίδος τῆς Κυβερνήσεως.

Ἐν Ἀθήναις τῇ 24 Μαρτίου 1976

ΟΙ ΥΠΟΥΡΓΟΙ

ΟΙΚΟΝΟΜΙΚΩΝ	ΒΙΟΜΗΧΑΝΙΑΣ
ΕΥΑΓΓ. ΔΕΒΛΕΤΟΓΛΟΥ	**ΚΩΝΣΤ. ΚΟΝΟΦΑΓΟΣ**

Ἀριθ. Β.182/383 (3)

Περὶ ἀναγκαστικῆς ἀπαλλοτριώσεως εἰς τὴν περιοχὴν τοῦ Νομοῦ Ἀχαΐας, ἐκτάσεως ὑπὲρ καὶ δαπάναις τῆς Δημοσίας Ἐπιχειρήσεως Ἠλεκτρισμοῦ, διὰ τὰς ἐγκαταστάσεις τοῦ Ὑποσταθμοῦ 150 KV/MT Πατρῶν ΙΙΙ.

ΟΙ ΥΠΟΥΡΓΟΙ ΟΙΚΟΝΟΜΙΚΩΝ ΚΑΙ ΒΙΟΜΗΧΑΝΙΑΣ

Ἔχοντες ὑπ' ὄψει:

1. Τὰς διατάξεις τοῦ ὑπ' ἀριθ. 797/1971 Ν.Δ/τος «περὶ ἀναγκαστικῶν ἀπαλλοτριώσεων» ἐν συνδυασμῷ πρὸς τὰς διατάξεις τοῦ ὑπ' ἀριθ. 139/1971 Β.Δ/τος «περὶ τῆς ἁρμοδιότητος τῶν Νομαρχῶν πρὸς κήρυξιν ἀναγκαστικῶν τινων ἀπαλλοτριώσεων».

2. Τὰς διατάξεις τοῦ ἄρθρου 4, παρ. 2, τοῦ ὑπ' ἀριθ. 1468/1950 Νόμου «περὶ ἱδρύσεως Δημοσίας Ἐπιχειρήσεως Ἠλεκτρισμοῦ» ὡς οὗτος ἐτροποποιήθη καὶ συνεπληρώθη μεταγενεστέρως δυνάμει τοῦ ὑπ' ἀριθ. 1672/1951 Ἀναγκ. Νόμου, κυρωθέντος διὰ τοῦ ὑπ' ἀριθ. 2113/1952 Νόμου.

3. Τὰς διατάξεις τοῦ ἄρθρ. 9, τοῦ ὑπ' ἀριθ. 1566/1950 Ἀναγκ. Νόμου περὶ κυρώσεως τῆς μετὰ τοῦ οἴκου «EBASCO» συναφθείσης τὴν 20ην Ἰουλίου 1950 συμβάσεως κλπ», ὡς αἱ διατάξεις αὗται ἐκυρώθησαν, ἐτροποποιήθησαν καὶ συνεπληρώθησαν δυνάμει τοῦ ὑπ' ἀριθ. 1633/1951 Νόμου.

4. Τὴν ὑπ' ἀριθ. 5/7-2-74 ἀπόφασιν τοῦ Διοικητικοῦ Συμβουλίου τῆς Δημοσίας Ἐπιχειρήσεως Ἠλεκτρισμοῦ, ληφθεῖσαν κατὰ τὴν ὑπ' ἀριθ. 5/7-2-74 συνεδρίασιν αὐτοῦ, ἀποφασίζομεν:

Κηρύσσομεν ἀναγκαστικῶς ἀπαλλοτριωτέαν, λόγῳ δημοσίας ὠφελείας, ἤτοι πρὸς ἀνέγερσιν ἐγκαταστάσεων τοῦ ὑποσταθμοῦ 150 KV/MT Πατρῶν ΙΙΙ (Ζαβλανίου), τὴν εἰς τὴν περιοχὴν Ζαβλανίου τοῦ Δήμου Πατρέων κειμένην ἔκτασιν, συνολικοῦ ἐμβαδοῦ 7.380 Μ2, ὡς αὕτη ἐμφαίνεται ὑπὸ στοιχεῖα Ι-Θ-Ν-Μ-Λ-Κ-Κ'-Ι εἰς τὸ ὑπ' ἀριθ. 36210/1971 (4η ἀναθ. 6-6-73) κτηματολογικὸν διάγραμμα καὶ τὸν ἐπ' αὐτοῦ κτηματολογικὸν πίνακα τῆς ἁρμοδίας Ὑπηρεσίας τῆς Δημοσίας Ἐπιχειρήσεως Ἠλεκτρισμοῦ, δεόντως τεθεωρημένον ὑπὸ τοῦ ἁρμοδίου Διευθυντοῦ τοῦ Ὑπουργείου Βιομηχανίας ἀπὸ 10-1-1976.

Ἐπὶ τῆς ἀπαλλοτριουμένης ἐκτάσεως προβάλλουσι δικαιώματα κυριότητος οἱ: 1) Μαρία συζ. Δ. Παπαγεωργίου 2) Φώτιος Π. Δημακόπουλος κλπ.

Ἡ ἀπαλλοτρίωσις κηρύσσεται, ὑπὲρ καὶ δαπάναις τῆς Δημοσίας Ἐπιχειρήσεως Ἠλεκτρισμοῦ.

Ἡ παροῦσα δημοσιευθήτω διὰ τῆς Ἐφημερίδος τῆς Κυβερνήσεως.

Ἐν Ἀθήναις τῇ 24 Μαρτίου 1976.

ΟΙ ΥΠΟΥΡΓΟΙ

ΟΙΚΟΝΟΜΙΚΩΝ	ΒΙΟΜΗΧΑΝΙΑΣ
ΕΥΑΓΓ. ΔΕΒΛΕΤΟΓΛΟΥ	**ΚΩΝΣΤ. ΚΟΝΟΦΑΓΟΣ**

Ἀριθ. Β.257/643 Ν. 13493 (4)

Περὶ τροποποιήσεως τῆς ὑπ' ἀριθ. Β. 1271/3835/31.12.1974 κοινῆς ἀποφάσεως. τῶν Ὑπουργῶν Οἰκονομικῶν καὶ Βιομηχανίας. ὡς πρὸς τὸ περιεχόμενον τῆς διὰ ταύτης ἐπιβληθείσης δουλείας ἐναερίου διελεύσεως τῆς Γ.Μ. 150 150 KV Ἄργους ΙΙ — Ἄστρους.

ΟΙ ΥΠΟΥΡΓΟΙ ΟΙΚΟΝΟΜΙΚΩΝ ΚΑΙ ΒΙΟΜΗΧΑΝΙΑΣ

Ἔχοντες ὑπ' ὄψει:

1. Τὰς διατάξεις τοῦ Ν.Δ/τος 797/71 «περὶ ἀναγκαστικῶν ἀπαλλοτριώσεων» ἐν συνδυασμῷ πρὸς τὰς διατάξεις τοῦ ὑπ' ἀριθ. 139/1971 Β.Δ/τος «περὶ τῆς ἁρμοδιότητος τῶν Νομαρχῶν πρὸς κήρυξιν ἀναγκαστικῶν τινων ἀπαλλοτριώσεων».

2. Τὴν ὑπ' ἀριθ. Β.1271/3835/31-12-74 (ΦΕΚ.6/15-1-1975 τ. Δ') κοινὴν ἀπόφασιν ἡμῶν «περὶ ἀναγκαστικῆς ἀπαλλοτριώσεως εἰς τὴν περιοχὴν Νομοῦ Ἀργολίδος ἐκτάσεως ὑπὲρ καὶ δαπάναις τῆς Δημοσίας Ἐπιχειρήσεως Ἠλεκτρισμοῦ», καὶ

3. Τὴν ὑπ' ἀριθ. 293/75 ἀπόφασιν τοῦ Διοικητικοῦ Συμβουλίου τῆς Δημοσίας Ἐπιχειρήσεως Ἠλεκτρισμοῦ, ληφθεῖσαν κατὰ τὴν ὑπ' ἀριθ. 36/6-11-75 συνεδρίασιν αὐτοῦ, ἀποφασίζομεν:

Τροποποιοῦντες τὴν ὑπ' ἀριθ. Β. 1271/3835/31-12-74 (ΦΕΚ 6/15-1-75 τ.Δ') κοινὴν Ὑπουργικὴν ἀπόφασιν «περὶ ἀναγκαστικῆς ἀπαλλοτριώσεως εἰς τὴν περιοχὴν Νομοῦ Ἀργολίδος ἐκτάσεως ὑπὲρ καὶ δαπάναις τῆς Δημοσίας Ἐπιχειρήσεως Ἠλεκτρισμοῦ» περιορίζομεν τὸ περιεχόμενον τῆς διὰ ταύτης ἐπιβληθείσης δουλείας ἐναερίου διελεύσεως τῆς γραμμῆς μεταφορᾶς 150 KV Ἄργους ΙΙ - Ἄστρους ἐπὶ τμήματος λωρίδος ἐδάφους μήκους δύο χιλιάδων ἑπτακοσίων ἐνενήκοντα μέτρων (2.790) καὶ συνολικοῦ πλάτους μέτρων τεσσαράκοντα (40) ἤτοι ἀνὰ 20 μέτρα ἑκατέρωθεν τῆς προβολῆς ἐπὶ τοῦ ἐδάφους τῆς ἀνωτέρω γραμμῆς (χ.θ. 21+185 - 23+975) ἐμφαινομένης εἰς τὸ ὑπ' ἀριθ. 31871/731/1η ἀναθεώρησις 27-9-75 (φύλλα 5-6) κτηματολογικὸν διάγραμμα καὶ εἰς τὸν ὑπ' ἀριθ. 31870/1η ἀναθεώρησις 27-9-1975 κτηματολογικὸν πίνακα τῆς Δημοσίας Ἐπιχειρήσεως Ἠλεκτρισμοῦ δεόντως τεθεωρημένα ὑπὸ τοῦ ἁρμοδίου Διευθυντοῦ τοῦ Ὑπουργείου Βιομηχανίας ἀπὸ 20-1-76.

Τὸ κατὰ περιορισμὸν νέον περιεχόμενον τῆς δουλείας ἐπὶ τοῦ ἀνωτέρω τμήματος τῆς δουλευούσης λωρίδος ἐδάφους συνίσταται εἰς τὸ δικαίωμα εἰσόδου τοῦ προσωπικοῦ, τῶν συνεργείων καὶ τῶν τεχνικῶν μέσων τῆς Δημοσίας Ἐπιχειρήσεως Ἠλεκτρισμοῦ ἢ τῶν ὑπ' αὐτῆς ὁριζομένων προσώπων εἰς τὴν διὰ τῆς δουλείας βαρυνομένην ἔκτασιν ἐδάφους, διὰ τὴν ἐκτέλεσιν πάσης ἐργασίας ἐγκαταστάσεως, λειτουργίας, ἐπιθεωρήσεως, ἐπισκευῶν, συντηρήσεως καὶ ἀντικαταστάσεως τῶν ἄνωθι αὐτῆς ἐναερίων γραμμῶν καὶ τῶν πύργων αὐτῶν.

Ἐντὸς τῆς δουλευούσης λωρίδος ἐδάφους ἐπιτρέπεται ἡ οἰκοδόμησις ἐφ' ὅσον πληροῦνται ἀμφότεροι οἱ κάτωθι ὅροι: α) ἡ κατακόρυφος ἀπόστασις τῶν ἀνεγειρομένων κτισμάτων ἀπὸ τοὺς ἀγωγοὺς τῶν ἄνωθι γραμμῶν εἰς θερμοκρασίαν 50° κελσίου καὶ ἄπνοιαν δέον νὰ εἶναι τοὐλάχιστον πέντε (5) μέτρα καὶ β) τ' ἀνεγειρόμενα κτίσματα ἢ ἐγκαταστάσεις δέον ὅπως μὴ δημιουργοῦν δυσμενεῖς συνθήκας διὰ τὴν ἀσφάλειαν ἢ τὴν λειτουργίαν τῶν γραμμῶν

π.χ. ἀποθῆκαι πυρομαχικῶν πετρελαιοειδῶν, λατομεῖα, ἐργοστάσια ἀναδίδοντα βλαβεροὺς καπνοὺς κ.λ.π.)

Ἡ παροῦσα δημοσιευθήτω διὰ τῆς Ἐφημερίδος τῆς Κυβερνήσεως.

Ἐν Ἀθήναις τῇ 24 Μαρτίου 1976

ΟΙ ΥΠΟΥΡΓΟΙ

ΟΙΚΟΝΟΜΙΚΩΝ	ΒΙΟΜΗΧΑΝΙΑΣ
ΕΥΑΓΓ. ΔΕΒΛΕΤΟΓΛΟΥ	ΚΩΝΣΤ. ΚΟΝΟΦΑΓΟΣ

Ἀριθ. Δ.386/414 (5)

Περὶ τροποποιήσεως τῆς ὑπ' ἀριθ. Δ. 17219/7345/8.12.75 κοινῆς ἀποφάσεως τῶν Ὑπουργῶν Οἰκονομικῶν καὶ Δημοσίων Ἔργων.

ΟΙ ΥΠΟΥΡΓΟΙ
ΟΙΚΟΝΟΜΙΚΩΝ ΚΑΙ ΔΗΜΟΣΙΩΝ ΕΡΓΩΝ

Ἔχοντες ὑπ' ὄψει :

1) Τὰς διατάξεις τοῦ ὑπ' ἀριθ. 797/1971 Ν. Διατάγματος «περὶ ἀναγκαστικῶν ἀπαλλοτριώσεων» ἐν συνδυασμῷ πρὸς τὰς διατάξεις τοῦ ὑπ' ἀριθ. 139/1971 Β. Δ/τος «περὶ τῆς ἁρμοδιότητος τῶν Νομαρχῶν πρὸς κήρυξιν ἀναγκαστικῶν τινων ἀπαλλοτριώσεων».

2) Τὴν ὑπ' ἀριθ. Δ. 17219/7345/8.12.75 (ΦΕΚ 291/30.12.75, τ. Δ') κοινὴν ἀπόφασιν ἡμῶν «περὶ ἀναγκαστικῆς ἀπαλλοτριώσεως εἰς τὴν περιοχὴν τοῦ Νομοῦ Ἀττικῆς ἐκτάσεως πρὸς κατασκευὴν τοῦ τμήματος Λαγονησίου — Φωκαίας τῆς ἐθνικῆς ὁδοῦ Βουλιαγμένης — Σουνίου», ἀποφασίζομεν:

Τροποποιοῦντες τὴν ὑπ' ἀριθ. Δ. 17219/7345/8.12.75 (ΦΕΚ 291/30.12.75, τ. Δ'), κοινὴν ὑπουργικὴν ἀπόφασιν, ὁρίζομεν ὅτι ἡ δυνάμει ταύτης ἀπαλλοτριωθεῖσα ἔκτασις θέλει χρησιμεύσει διὰ τὴν κατασκευὴν τοῦ τμήματος Ἁγίας Μαρίνης — Λαγονησίου τῆς ἐθνικῆς ὁδοῦ Βουλιαγμένης — Σουνίου ἀντὶ τοῦ ἐσφαλμένως ἀναγραφέντος εἰς ταύτην πρὸς κατασκευὴν τοῦ τμήματος Λαγονησίου — Φωκαίας τῆς ὡς ἄνω ἐθνικῆς ὁδοῦ.

Ἡ παροῦσα δημοσιευθήτω διὰ τῆς Ἐφημερίδος τῆς Κυβερνήσεως.

Ἐν Ἀθήναις τῇ 23 Μαρτίου 1976

ΟΙ ΥΠΟΥΡΓΟΙ

ΟΙΚΟΝΟΜΙΚΩΝ	ΔΗΜΟΣΙΩΝ ΕΡΓΩΝ
ΕΥΑΓΓ. ΔΕΒΛΕΤΟΓΛΟΥ	ΧΡΙΣΤΟΦΟΡΟΣ ΣΤΡΑΤΟΣ

Ἀριθ. Α. 39375 (6)

Περὶ ἀναγκαστικῆς ἀπαλλοτριώσεως ἀκινήτου ὑπὲρ τῆς Κοινότητος Ἑλληνικοῦ τοῦ Νομοῦ Ἀχαΐας.

Ο ΝΟΜΑΡΧΗΣ ΑΧΑΪΑΣ

Διὰ τῆς ὑπ' ἀριθ. Α. 39375/22.3.1976 ἀποφάσεως ἡμῶν ἐνεκρίθη, ἡ ἐπὶ τῇ βάσει τῶν διατάξεων τῶν ἄρθρων 33 καὶ 34 τοῦ Νόμου 180/75, ὑπ' ἀριθ. 29/1975 ἀπόφασις τοῦ Κοινοτικοῦ Συμβουλίου Ἑλληνικοῦ, περὶ ἀναγκαστικῆς ἀπαλλοτριώσεως ἀκινήτου (χώρου πέριξ τῶν πηγῶν εἰς θέσιν «Ἀράπη») ἐκτάσεως ὀγδοήκοντα (80) μ², ὡς καὶ τῶν ἐντὸς τοῦ ἀνωτέρω χώρου εὑρισκομένων δύο (2) πλατάνων, ἰδιοκτησίας τῶν ἐν αὐτῇ ἀναφερομένων δικαιούχων, πρὸς τὸν σκοπὸν ἐκτελέσεως ὑπὸ τῆς Κοινότητος Ἑλληνικοῦ ἔργου ὑδρεύσεως.

Ἐν Πάτραις τῇ 22 Μαρτίου 1976

Ὁ Νομάρχης
Κ. ΠΑΠΑΒΛΑΣΟΠΟΥΛΟΣ

ΠΟΛΕΟΔΟΜΙΑ

ΑΠΟΦΑΣΕΙΣ

Ἀριθ. Τ.Υ. 2251 (7)

Περὶ τροποποιήσεως τοῦ ρυμοτομικοῦ σχεδίου πόλεως Προσοτσάνης Ν. Δράμας πρὸς χαρακτηρισμὸν χώρου δι' ἀνέγερσιν Β' Ἐθνικοῦ Παιδικοῦ Σταθμοῦ.

Ο ΝΟΜΑΡΧΗΣ ΔΡΑΜΑΣ

Ἔχοντες ὑπ' ὄψει:

1. Τὰς διατάξεις τοῦ ἀπὸ 17.7.1923 Ν.Δ. «περὶ σχεδίων πόλεων καὶ κωμῶν κλπ.» ὡς τοῦτο ἐτροποποιήθη μεταγενεστέρως.

2. Τὸν Α.Ν. 314/68 «περὶ παροχῆς εἰς τὸν Ὑπουργὸν Β. Ἑλλάδος καὶ τοὺς Νομάρχας, ἁρμοδιότητος ἐπὶ θεμάτων ἐγκρίσεως, ἐπεκτάσεως ἢ τροποποιήσεως σχεδίου πόλεων καὶ κ.μ.ῶν», ὡς συνεπληρώθη διὰ τοῦ ὑπ' ἀριθ. 1018/71 Ν.Δ.

3. Τὰς διατάξεις τοῦ ὑπ' ἀριθ. 8/9.6.73 Ν.Δ. «περὶ Γενικοῦ Οἰκοδομικοῦ Κανονισμοῦ τοῦ Κράτους».

4. Τὸ διὰ τοῦ ἀπὸ 18.7.57 Β.Δ. ἐγκριθὲν καὶ τροποποιηθὲν μεταγενεστέρως ρυμοτομικὸν σχέδιον Προσοτσάνης.

5. Τὸ ἀπὸ 4.10.60 Β.Δ. «περὶ τροποποιήσεως τοῦ ρυμοτομικοῦ σχεδίου πόλεως Προσοτσάνης πρὸς χαρακτηρισμὸν χώρου δι' ἀνέγερσιν Εἰρηνοδικείου».

6. Τὸ ὑπ' ἀριθ. 3273/22.10.75 ἔγγραφον τοῦ Δήμου Προσοτσάνης, δι' οὗ ὑπεβλήθη ἡμῖν ἡ ὑπ' ἀριθ. 54/75 ἀπόφασις τοῦ Δημοτικοῦ Συμβουλίου, ὡς καὶ ἅπαντα τὰ δικαιολογητικὰ πρὸς χαρακτηρισμὸν χώρου δι' ἀνέγερσιν Β' Ἐθνικοῦ Παιδικοῦ Σταθμοῦ.

7. Τὴν ὑπ' ἀριθ. 9/9.3.76 γνωμοδότησιν τοῦ Συμβουλίου Δημοσίων Ἔργων (Τμῆμα Δράμας) δι' ἧς γνωμοδοτεῖ ὑπὲρ τῆς τροποποιήσεως τοῦ ρυμοτομικοῦ σχεδίου πόλεως Προσοτσάνης, πρὸς χαρακτηρισμὸν χώρου δι' ἀνέγερσιν Β' Ἐθνικοῦ Παιδικοῦ Σταθμοῦ, ἀποφασίζομεν:

Τὴν ἔγκρισιν τῆς τροποποιήσεως τοῦ ρυμοτομικοῦ σχεδίου πόλεως Προσοτσάνης, πρὸς χαρακτηρισμὸν χώρου δι' ἀνέγερσιν Β' Ἐθνικοῦ Παιδικοῦ Σταθμοῦ ἐπὶ οἰκοδομικοῦ τετραγώνου κειμένου βορείως τοῦ ὑπ' ἀριθ. 38 Ο.Τ. καὶ μεταξὺ τῶν ὑπ' ἀριθ. 34 καὶ 40 Ο.Τ., ὡς αὕτη ἐμφαίνεται εἰς τὸ συνημμένον τῇ παρούσῃ τοπογραφικὸν διάγραμμα ὑπὸ κλίμακα 1:500.

Ἡ παροῦσα δημοσιευθήτω διὰ τῆς Ἐφημερίδος τῆς Κυβερνήσεως.

Ἐν Δράμᾳ τῇ 22 Μαρτίου 1976

Ὁ Νομάρχης
ΑΝΑΣΤ. ΝΙΚΟΛΑΪΔΗΣ

Απόσπασμα εκ του ρυμοτομικού σχεδίου Προσοτσάνης

ΚΛΙΜΑΞ 1:500

36

34

Χώρος δια ανέγερσιν

[illegible]

Ο.Τ. [illegible]

40

Ο.Τ. 38

ΕΘΕΩΡΗΘΗ

Εν Δράμα τη 6-9-1976

Ο ΔΙΕΥΘΥΝΤΗΣ ΤΕΧΝΙΚΩΝ ΥΠΗΡΕΣΙΩΝ

ΝΟΜΟΥ ΔΡΑΜΑΣ

Σ. ... ΣΤΥ..ΙΔΗΣ

Ναυπηγός επί 4ω βαθμώ

Ο Συντάξας

ΕΥΑΓΓΕΛΟΣ ΚΟΝΤΑ[illegible]

ΤΟΠΟΓΡΑΦΟΣ ΜΗΧΑΝΙΚΟΣ

Ἀριθ. ΤΥ/667 (8)

Περὶ ἐγκρίσεως ρυμοτομικοῦ σχεδίου κατολισθαίνοντος οἰκισμοῦ Ἐξανθείας Νομοῦ Λευκάδος.

Ο ΝΟΜΑΡΧΗΣ ΛΕΥΚΑΔΟΣ

Ἔχοντες ὑπ' ὄψει:

1. Τὰς διατάξεις τοῦ Ν.Δ. τῆς 17 Ἰουλίου — 16 Αὐγούστου 1923.

2. Τὰς διατάξεις τοῦ Α.Ν. 314/68 «περὶ παροχῆς εἰς τὸν Ὑπουργὸν Βορείου Ἑλλάδος καὶ τοὺς Νομάρχας ἁρμοδιότητος ἐπὶ θεμάτων ἐγκρίσεως, ἐπεκτάσεως ἢ τροποποιήσεως σχεδίων πόλεων ἢ κωμῶν».

3. Τὰς διατάξεις τοῦ Ν. 3200/55 «περὶ διοικητικῆς ἀποκεντρώσεως» ὡς ἐτροποποιήθησαν καὶ συνεπληρώθησαν μεταγενεστέρως.

4. Τὴν ὑπ' ἀριθ. 2/76 ἀπόφασιν Κοινότητος Ἐξανθείας.

5. Τὴν διατυπωθεῖσαν γνώμην τοῦ Περιφερειακοῦ Συμβουλίου Δημοσίων Ἔργων τμήματος Ν. Λευκάδος (πρᾶξις 3/17.2.76) ἣν ἀποδεχόμεθα, ἀποφασίζομεν:


Ἐγκρίνομεν τὴν ρυμοτομικὴν μελέτην κατολισθαίνοντος οἰκισμοῦ Ἐξανθείας, Νομοῦ Λευκάδος, ὑπὸ τοὺς κάτωθι ὅρους δομήσεως:

Οἰκοδομικὸν σύστημα πτερύγων. Ἀριθ. ὀρόφων 2. Μέγιστον ὕψος 7.5 μ. Μέγιστον ποσοστὸν καλύψεως 60%.

Ἐλάχιστα ὅρια οἰκοπέδου: Ἐμβαδὸν 250,00 μ². Πρόσωπον 14.00 μ. Βάθος 18.00 μ. Πρασιὰ 4 μ.

Ἐν Λευκάδι τῇ 24 Φεβρουαρίου 1976

Ὁ Νομάρχης
Γ. ΓΙΑΝΝΟΠΟΥΛΟΣ

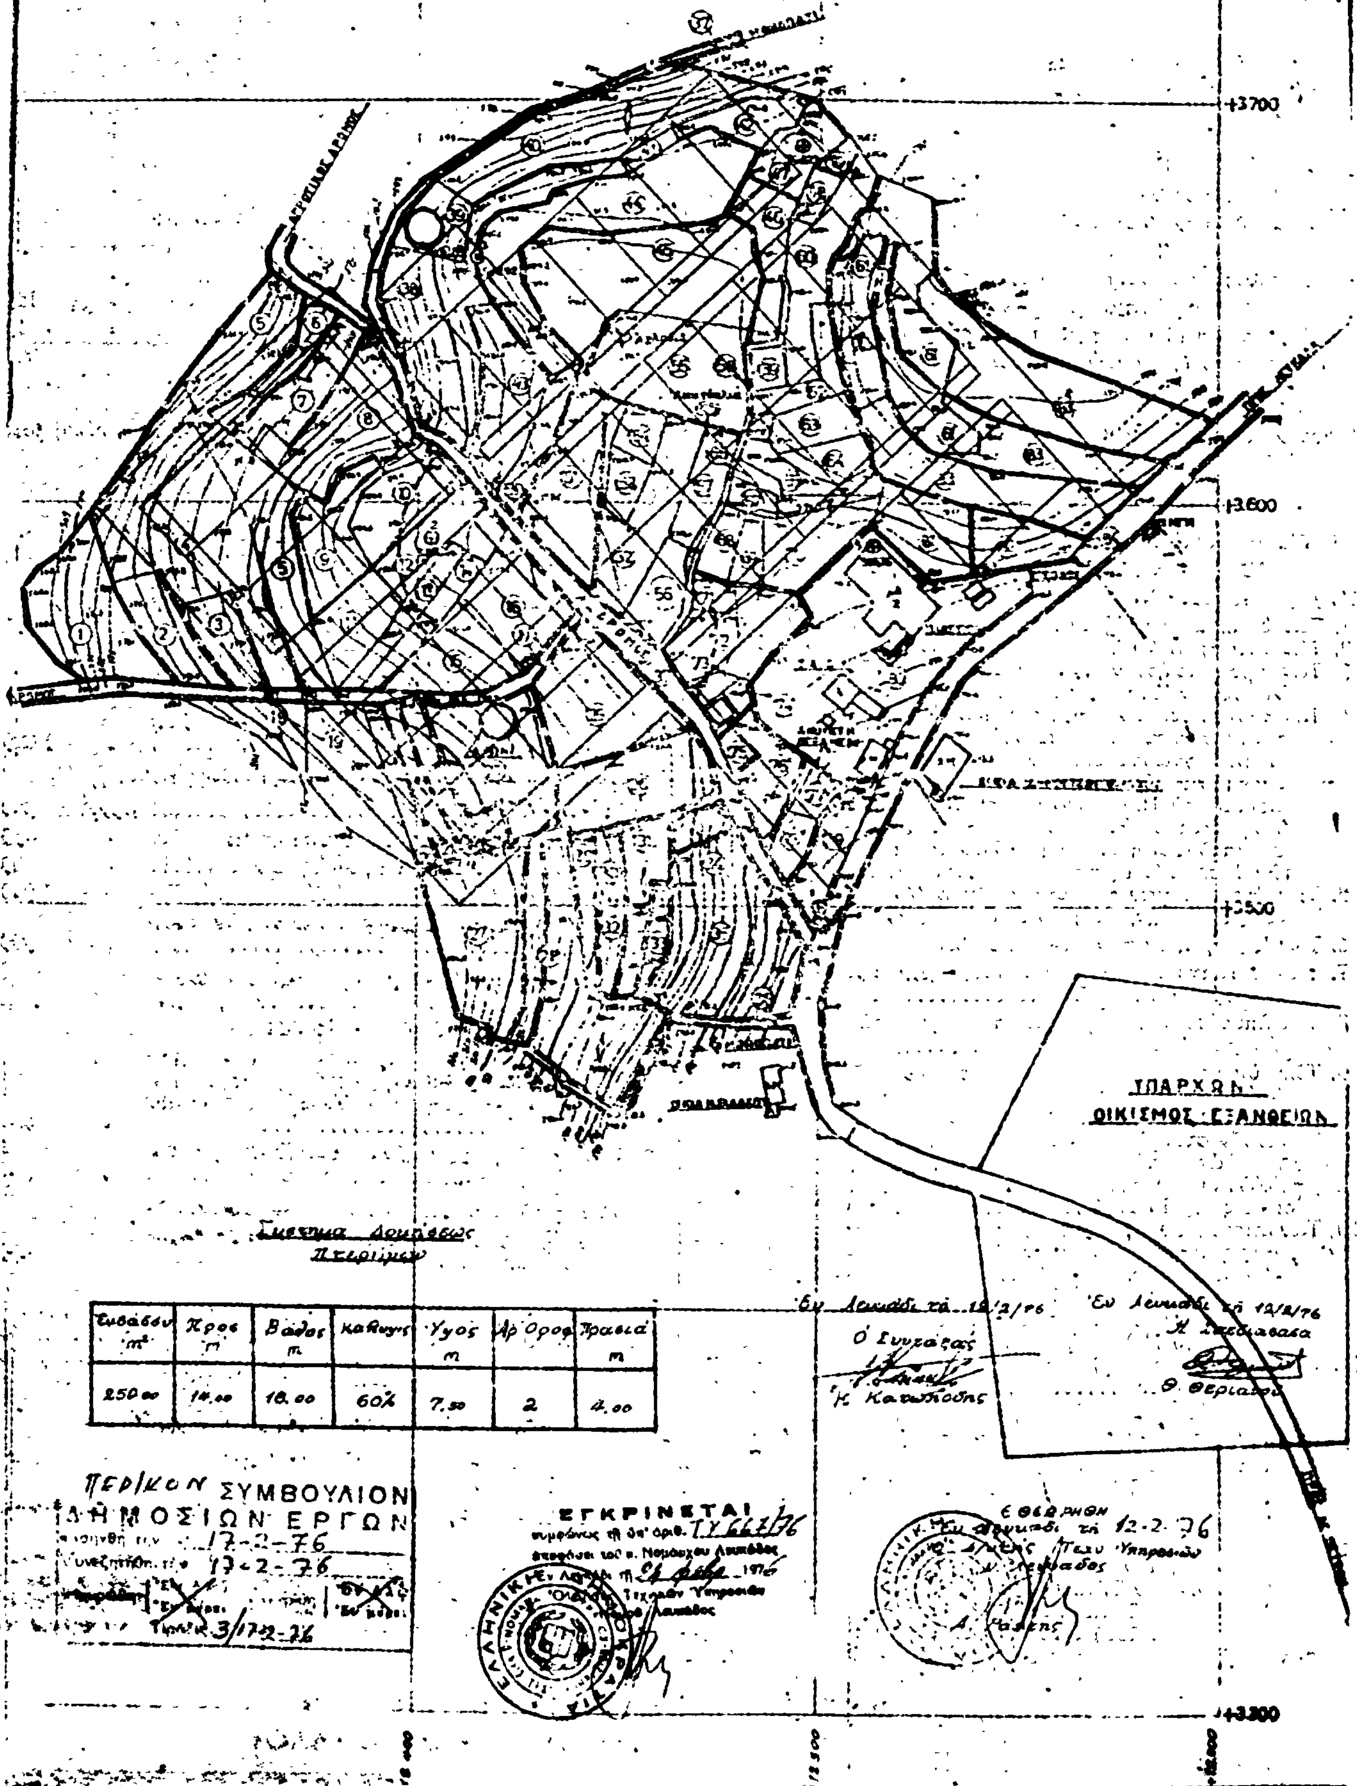

Ἐμβαδὸν m²	Πρόσ. m	Βάθος m	Κάλυψις	Ὕψος m	Ἀρ. Ὀρόφ.	Πρασιά m
250.00	14.00	18.00	60%	7.50	2	4.00

Η ΥΠΗΡΕΣΙΑ ΤΟΥ ΕΘΝΙΚΟΥ ΤΥΠΟΓΡΑΦΕΙΟΥ

ΓΝΩΣΤΟΠΟΙΕΙ ΟΤΙ:

'Η ἐτησία συνδρομὴ τῆς 'Εφημερίδος τῆς Κυβερνήσεως, ἡ τιμὴ τῶν τμηματικῶς πωλουμένων φύλλων αὐτῆς καὶ τὰ τέλη δημοσιεύσεως ἐν τῇ 'Εφημερίδι τῆς Κυβερνήσεως, καθωρίσθησαν ἀπὸ 1ης 'Ιανουαρίου 1974 ὡς κάτωθι:

Α'. ΕΤΗΣΙΑΙ ΣΥΝΔΡΟΜΑΙ

1. Διὰ τὸ Τεῦχος Α'	Δραχ.	600
2. » » » Β	»	700
3. » » » Γ	»	500
4. » » » Δ.	»	1.000
5. » » » Πράξεις Νομικῶν Προσώπων Δ.Δ. κ.λ.π	»	500
6. » » » Παράρτημα	»	300
7. » » Δελτίον 'Ανωνύμων 'Εταιρειῶν κ.λ.π.	»	3.000
8. » » Δελτίον 'Εμπορικῆς κα Βιομηχανικῆς 'Ιδιοκτησίας	»	200
9. Δι' ἅπαντα τὰ τεύχη, τὸ Παράρτημα καὶ τὰ Δελτία	»	6.000

Οἱ Δῆμοι καὶ αἱ Κοινότητες τοῦ Κράτους καταβάλλουσι τὸ ἥμισυ τῶν ἀνωτέρω συνδρομῶν.

'Υπὲρ τοῦ Ταμείου Ἀλληλοβοηθείας Προσωπικοῦ τοῦ 'Εθνικοῦ Τυπογραφείου (ΤΑΠΕΤ) ἀναλογοῦν τὰ ἑξῆς ποσά:

1 Διὰ τὸ Τεῦχος Α'	Δραχ.	30
2. » » » Β'	»	35
3. » » » Γ'	»	25
4. » » » Δ'	»	50
5 » » » Πράξεις Νομικῶν Προσώπων Δημ. Δικαίου κ.λ.π.	»	25
6. » » Παράρτημα	»	5
7. » » Δελτίον 'Ανωνύμων 'Εταιρειῶν	»	150
8. » » Δελτίον 'Εμπ. καὶ Βιομ. Ἰδιοκτησίας	»	10
9. Δι' ἅπαντα τὰ τεύχη		300

Β'. ΤΙΜΗ ΦΥΛΛΩΝ

'Εκαστον φύλλον μέχρις 8 σελίδων τιμᾶται δραχ. 3, ἀπὸ 9 ἕως 40 σελ. δραχ. 8, ἀπὸ 41 ἕως 80 σελ. δραχ. 5, ἀπὸ 81 σελ. καὶ ἄνω ἡ τιμὴ πωλήσεως ἑκάστου φύλλου προσαυξάνεται κατὰ δραχ. 15 ἀνὰ 80 σελίδας.

Γ'. ΤΕΛΗ ΔΗΜΟΣΙΕΥΣΕΩΝ

Ι' Εἰς τὸ Δελτίον 'Ανωνύμων 'Εταιρειῶν καὶ 'Εταιρειῶν Περιωρισμένης Εὐθύνης:

Α'. Δημοσιεύματα 'Ανωνύμων 'Εταιρειῶν

1. Τῶν δικαστικῶν πράξεων	Δραχ.	400
2. Τῶν καταστατικῶν 'Ανωνύμων 'Εταιρειῶν	»	10.000
3. Τῶν τροποποιήσεων τῶν καταστατικῶν τῶν 'Ανωνύμων 'Εταιρειῶν	»	2.000
4. Τῶν ἀνακοινώσεων καὶ προσκλήσεων εἰς γενικὰς συνελεύσεις, τῶν κατὰ τὸ ἄρθρον 32 τοῦ Ν. 3221/24 γνωστοποιήσεων, τῶν ἀνακοινώσεων τῶν προβλεπομένων ὑπὸ τοῦ ἄρθρου 59 παρ. 3 τοῦ Ν.Δ. 400/70 περὶ 'Αλλοδαπῶν 'Ασφαλιστικῶν 'Εταιρειῶν, ὡς καὶ τῶν ἀποφάσεων τοῦ Διοικητικοῦ Συμβουλίου τοῦ ΕΛΤΑ τῶν ἀφορωσῶν εἰς προσωρινὰς διατάξεις	»	1.000
5. Τῶν ἀνακοινώσεων τῶν ὑπὸ διάλυσιν 'Ανωνύμων 'Εταιρειῶν, κατὰ τὸ Β.Δ. 20/5/1939.	»	200
6. Τῶν Ἰσολογισμῶν τῶν 'Ανωνύμων 'Εταιρειῶν	»	4.000
7. Τῶν συνοπτικῶν μηνιαίων καταστάσεων τῶν Τραπεζικῶν 'Εταιρειῶν	»	1.000
8. Τῶν ἀποφάσεων περὶ ἐγκρίσεως τιμολογίων τῶν 'Ασφαλιστικῶν 'Εταιρειῶν	»	600
9. Τῶν ὑπουργικῶν ἀποφάσεων περὶ παροχῆς ἀδείας ἐπεκτάσεως τῶν ἐργασιῶν 'Ασφαλιστικῶν 'Εταιρειῶν, τῶν ἐκθέσεων περιουσιακῶν στοιχείων 'Ανωνύμων 'Εταιρειῶν ἐν γένει, ὡς καὶ τῶν ἀποφάσεων τοῦ Δ.Σ. τοῦ ΕΛΤΑ δι' ὧν ἐγκρίνονται καὶ δημοσιεύονται οἱ κανονισμοὶ αὐτοῦ	»	4.000
10. Τῶν ἀποφάσεων περὶ παροχῆς πληρεξουσιότητος πρὸς ἀντιπροσώπευσιν ἐν 'Ελλάδι ἀλλοδαπῶν 'Εταιρειῶν, ὡς καὶ τῶν ἀποφάσεων περὶ μεταβιβάσεως τοῦ χαρτοφυλακίου 'Ασφαλιστικῶν 'Εταιρειῶν κατὰ τὸ ἄρθρον 59 παρ. 1 τοῦ Ν.Δ. 400/70	»	2.000
11. Τῶν ἀποφάσεων περὶ συγχωνεύσεως 'Ανωνύμων 'Εταιρειῶν	»	10.000
12. Τῶν ἀποφάσεων τῆς Ἐπιτροπῆς τοῦ Χρηματιστηρίου περὶ εἰσαγωγῆς χρεωγράφων εἰς τὸ Χρηματιστήριον πρὸς διαπραγμάτευσιν, συμφώνως πρὸς τὰς διατάξεις τοῦ ἄρθρου 2 παρ. 3 Α.Ν. 148/67	Δραχ.	1.000
13. Τῶν ἀποφάσεων τῆς 'Επιτροπῆς κεφαλαιαγορᾶς περὶ διαγραφῆς χρεωγράφων ἐκ τοῦ Χρηματιστηρίου, συμφώνως πρὸς τὰς διατάξεις τοῦ ἄρθρου 2 παρ. 4 Α.Ν. 148/1967	»	1.000

Β'. Δημοσιεύματα 'Εταιρειῶν Περιωρισμένης Εὐθύνης

1. Τῶν καταστατικῶν	Δραχ.	1.000
2. Τῶν τροποποιήσεων τῶν καταστατικῶν	»	400
3. Τῶν ἀνακοινώσεων καὶ προσκλήσεων	»	200
4. Τῶν Ἰσολογισμῶν	»	1.000
5. Τῶν ἐκθέσεων ἐκτιμήσεως περιουσιακῶν στοιχείων	»	.000

Γ'. Δημοσιεύματα 'Αλληλασφαλιστικῶν Συνεταιρισμῶν – 'Αλληλασφαλιστικῶν Ταμείων καὶ Φιλανθρωπικῶν Σωματείων

1. Τῶν ὑπουργικῶν ἀποφάσεων περὶ χορηγήσεως ἀδείας λειτουργίας 'Αλληλασφαλιστικῶν Συνεταιρισμῶν - 'Αλληλασφαλιστικῶν Ταμείων	»	.000
2. Τῶν 'Ισολογισμῶν τῶν ὡς ἄνω Συνεταιρισμῶν, Ταμείων καὶ Σωματείων	»	.000
ΙΙ Εἰς τὸ Τέταρτον τεῦχος, τῶν δικαστικῶν πράξεων, προσκλήσεων, καὶ λοιπῶν δημοσιεύσεων	»	400

Τὸ ὑπὲρ τοῦ Ταμείου Ἀλληλοβοηθείας Προσωπικοῦ Ἐθνικοῦ Τυπογραφείου (ΤΑΠΕΤ) καταβλητέον ποσοστὸν ἐπὶ τῶν τελῶν δημοσιεύσεων ἐν τῷ Δελτίῳ 'Ανωνύμων 'Εταιρειῶν καὶ 'Εταιρειῶν Περιωρισμένης Εὐθύνης ἐν γένει ὡρίσθη εἰς 5%.

Δ'. ΚΑΤΑΒΟΛΗ ΣΥΝΔΡΟΜΩΝ - ΤΕΛΩΝ ΔΗΜΟΣΙΕΥΣΕΩΝ ΚΑΙ ΠΟΣΟΣΤΩΝ Τ.Α.Π.Ε.Τ.

1. Αἱ συνδρομαὶ τοῦ ἐσωτερικοῦ καὶ τὰ τέλη δημοσιεύσεων προκαταβάλλονται εἰς τὰ Δημόσια Ταμεῖα ἔναντι ἀποδεικτικοῦ εἰσπράξεως, ὅπερ, μερίμνῃ τοῦ ἐνδιαφερομένου, ἀποστέλλεται εἰς τὴν 'Υπηρεσίαν τοῦ 'Εθνικοῦ Τυπογραφείου.

2. Αἱ συνδρομαὶ τοῦ ἐξωτερικοῦ δύνανται ν' ἀποστέλλωνται καὶ εἰς ἀνάλογον συνάλλαγμα δι' ἐπιταγῆς ἐπ' ὀνόματι τοῦ Διευθυντοῦ τοῦ 'Εθνικοῦ Τυπογραφείου.

3. 'Η καταβολὴ τοῦ ὑπὲρ τοῦ Τ.Α.Π.Ε.Τ. ποσοστοῦ ἐπὶ τῶν ἀνωτέρω συνδρομῶν καὶ τελῶν δημοσιεύσεων ἐνεργεῖται ἐν 'Αθήναις μὲν εἰς τὸ Ταμεῖον τοῦ ΤΑΠΕΤ (Κατάστημα 'Εθνικοῦ Τυπογραφείου), ἐν ταῖς λοιπαῖς δὲ πόλεσι τοῦ Κράτους εἰς τὰ Δημόσια Ταμεῖα, ὅπερ ἀποδίδεται εἰς τὸ ΤΑΠΕΤ, συμφώνως πρὸς τὰ ὁριζόμενα διὰ τῶν ὑπ' ἀριθ. 192978/3639 τοῦ ἔτους 1947 (RONEO 185) καὶ 178048/5321/31.7.65 (RONEO 139) ἐγκυκλίων διαταγῶν τοῦ Γενικοῦ Λογιστηρίου τοῦ Κράτους. 'Επὶ συνδρομῶν ἐξωτερικοῦ ἀποστελλομένων δι' ἐπιταγῶν, συναποστέλλεται διὰ τῶν ἐπιταγῶν καὶ τὸ ὑπὲρ τοῦ ΤΑΠΕΤ ποσοστόν.

Ο ΓΕΝΙΚΟΣ ΔΙΕΥΘΥΝΤΗΣ

ΣΕΡΑΦΕΙΜ ΤΡΙΑΝΤΑΦΥΛΛΟΥ

ΕΚ ΤΟΥ ΕΘΝΙΚΟΥ ΤΥΠΟΓΡΑΦΕΙΟΥ